


天王洲セントラルタワー「ホール27」 基本レイアウト

■ スクール形式

机 24台

椅子 48脚

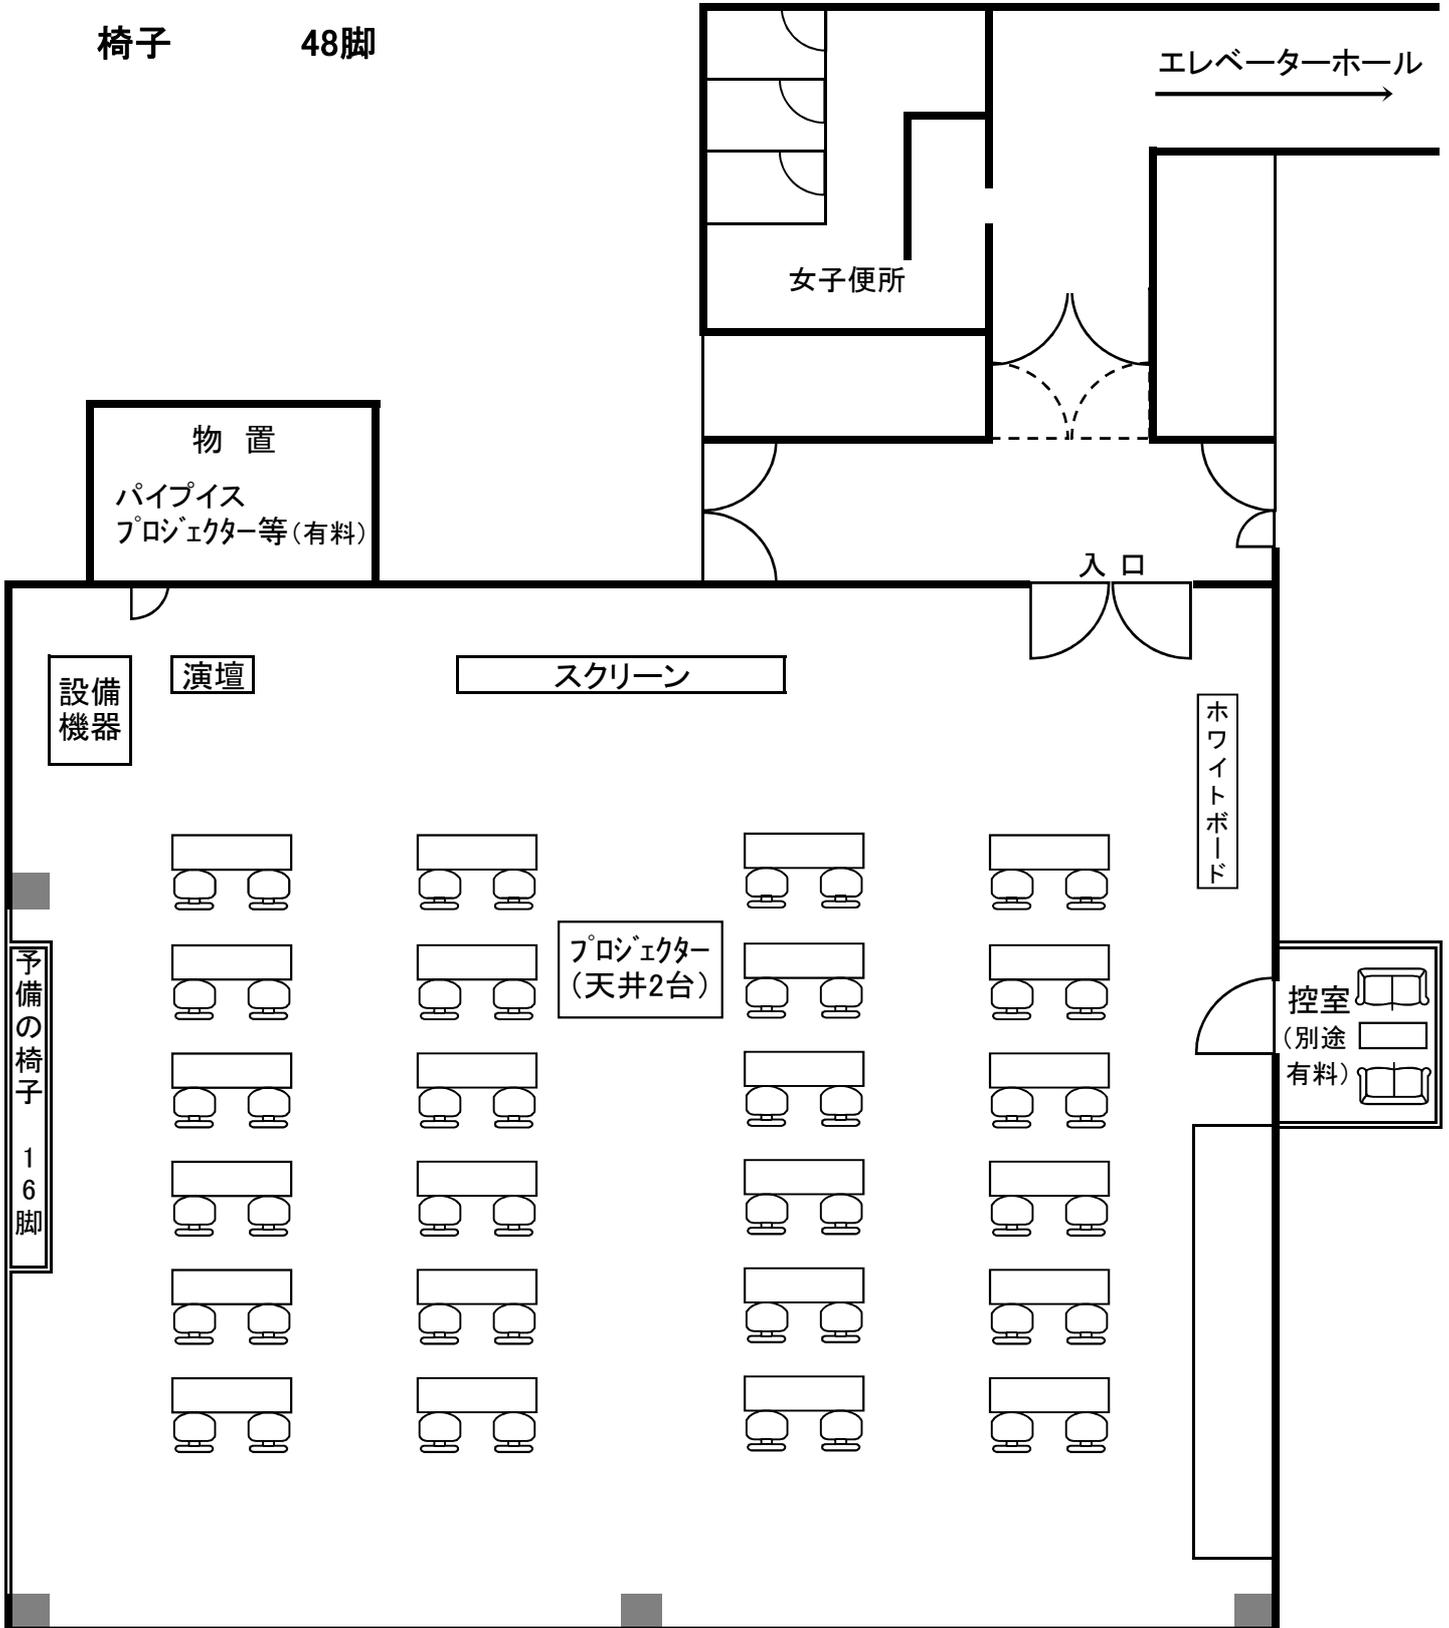

面積: 約200m² / 約100名