


公開空地使用面積

公開空地 E
 公開空地 F

凡例

■	防犯カメラ
□	屋内消火栓
○	特定避難誘導口
○	ルーフドレイン
—	排水溝
→	上り方向を示す

警備室

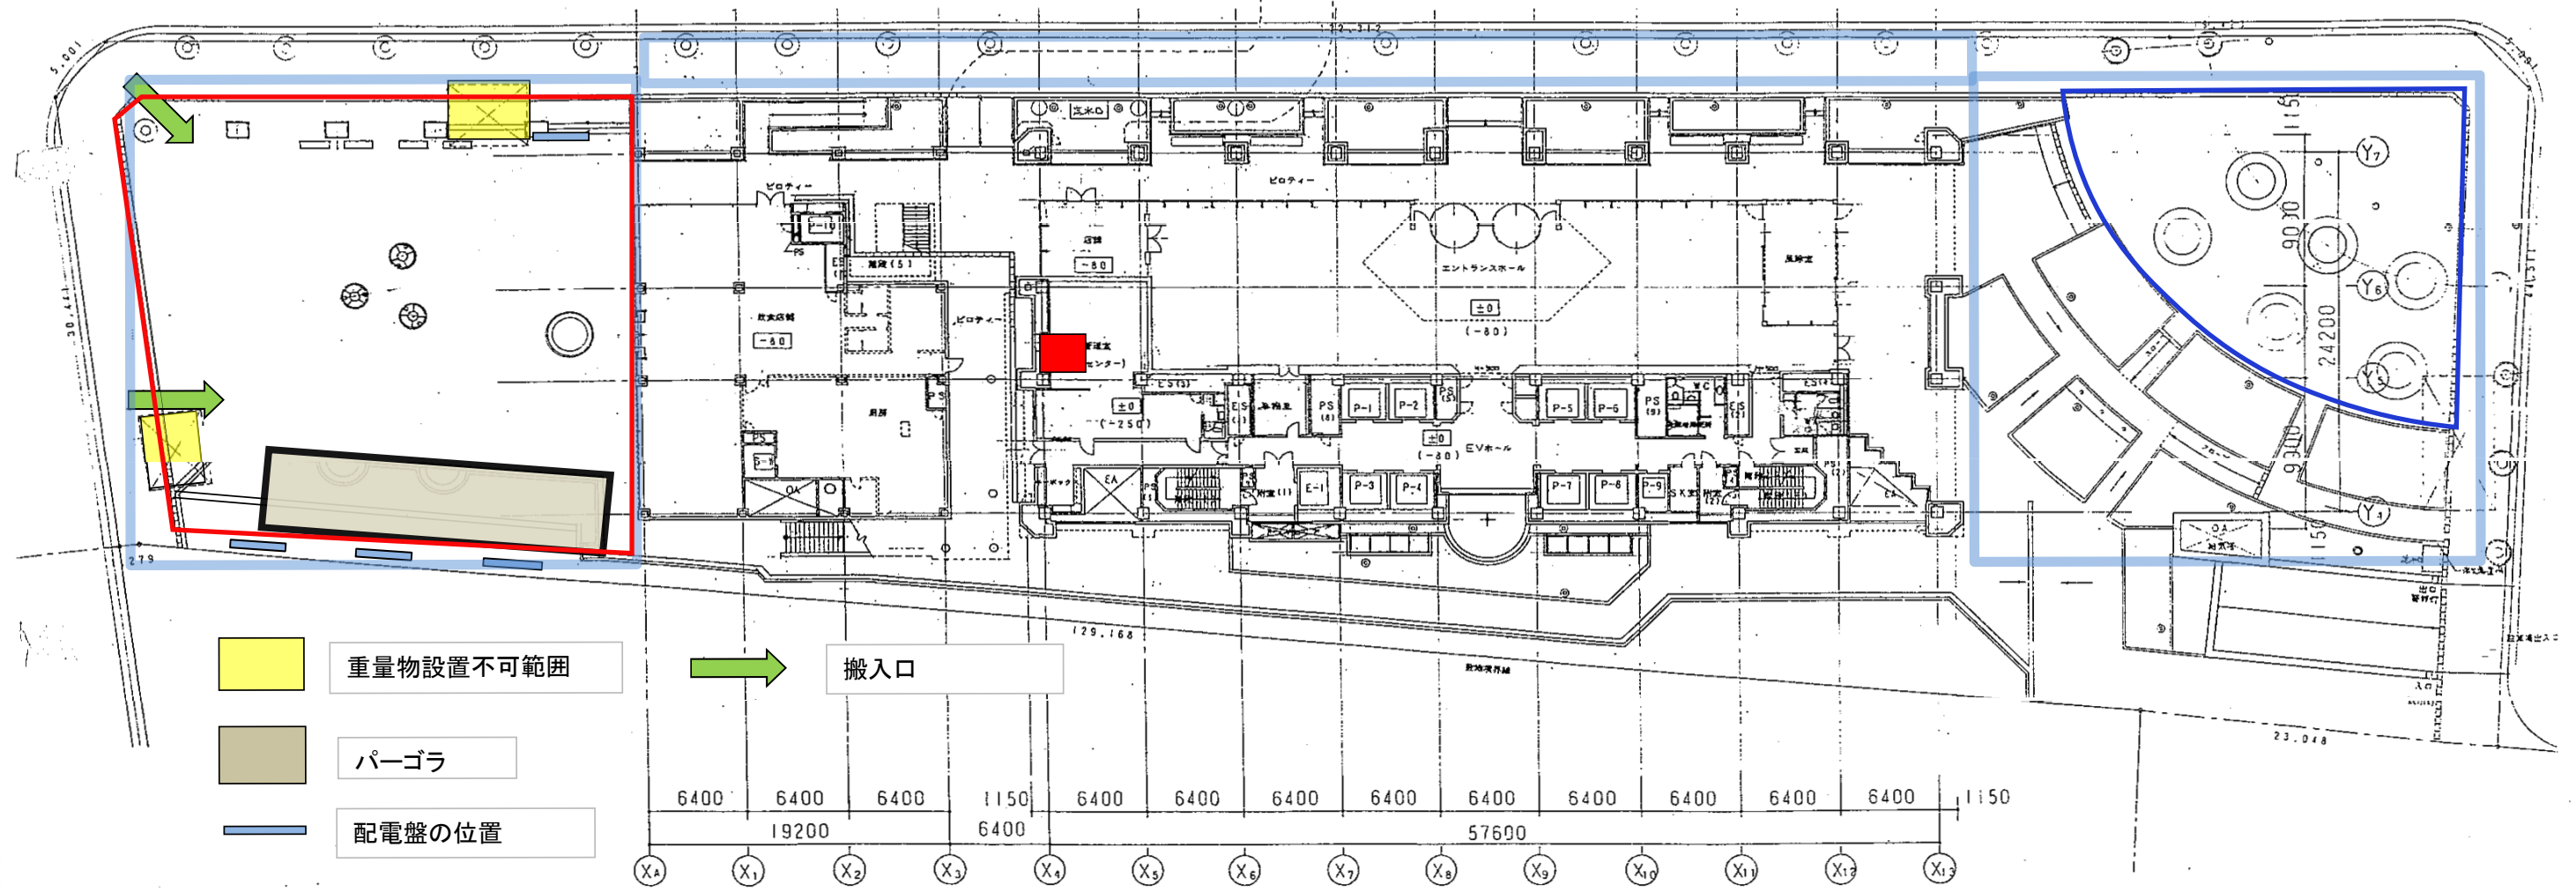

重量物設置不可範囲
 パーゴラ
 配電盤の位置

搬入口

竣工図